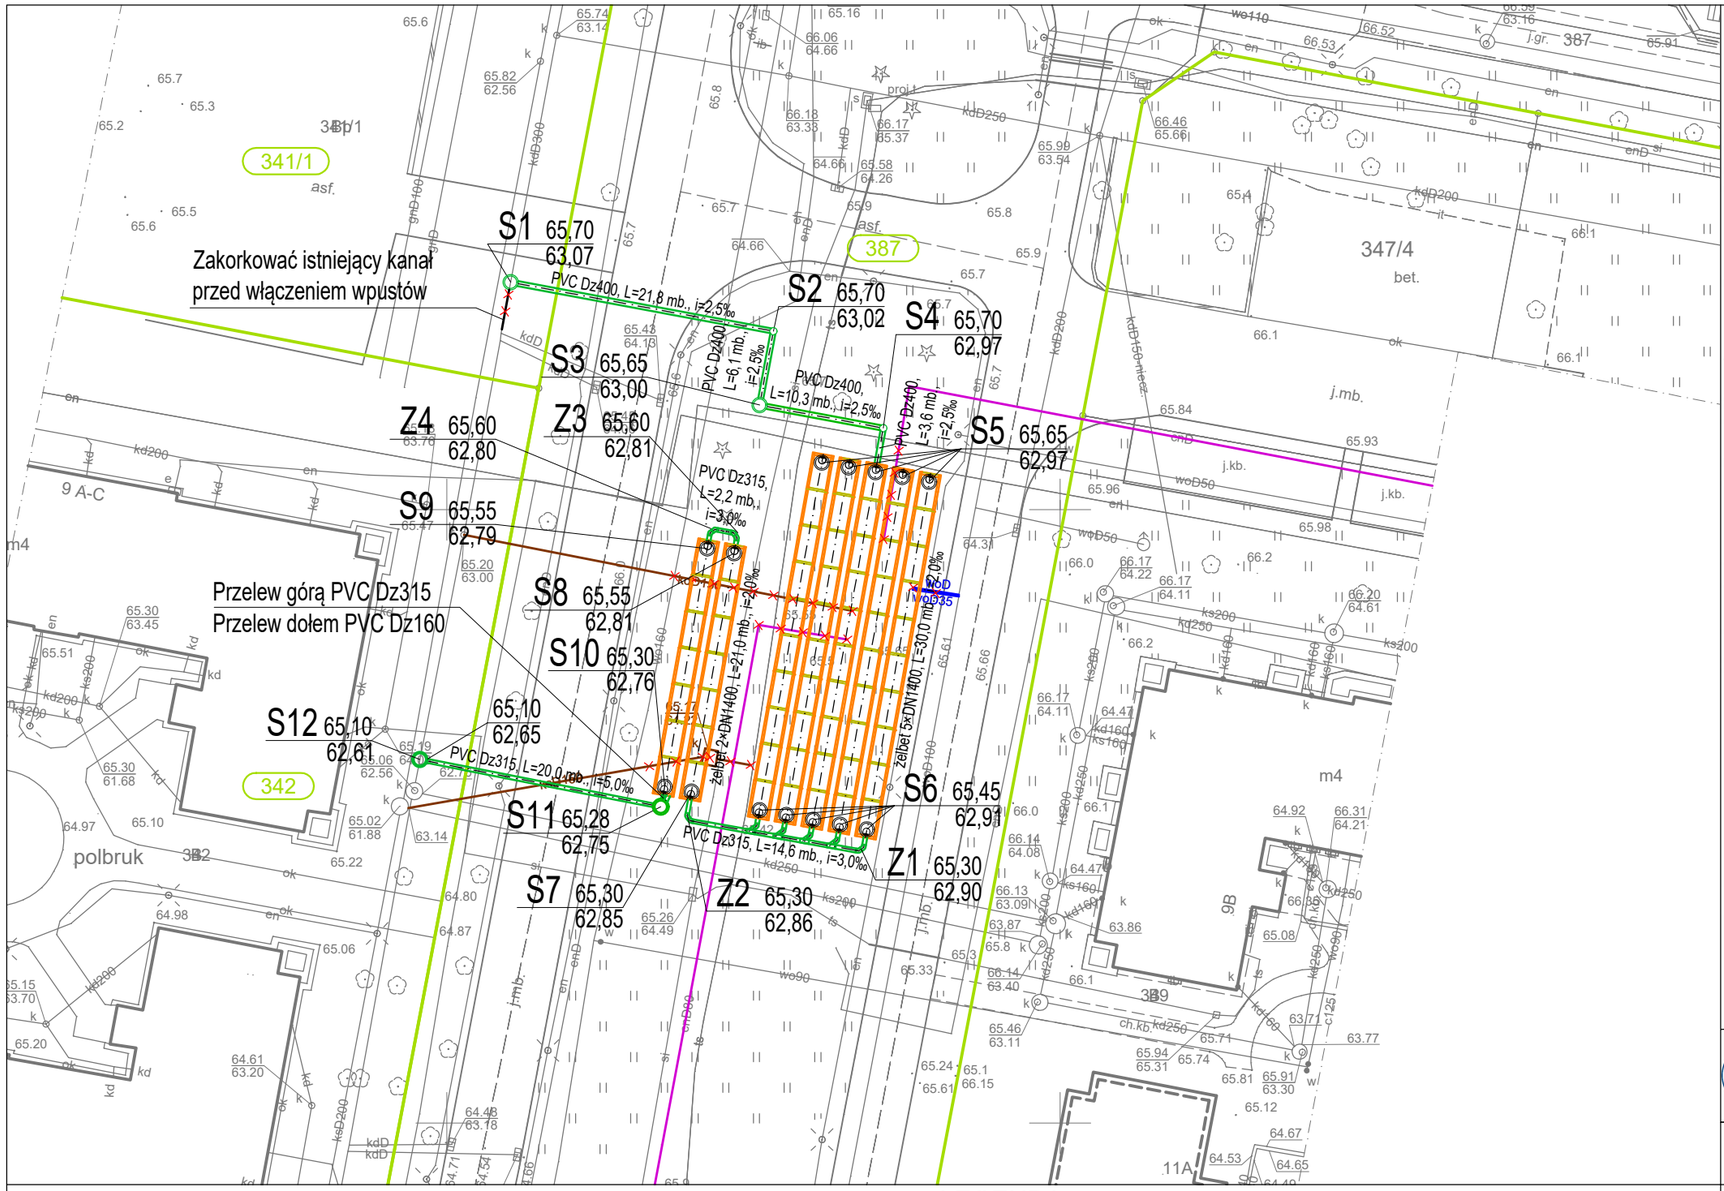

MAPA DO CELÓW PROJEKTOWYCH
Kopia mapy zasadniczej

Oznaczenie kancelaryjne zgłoszenia pracy geodezyjnej		WGK.6640.1.1263.2023
Godło mapy:	6.194.10.14.3.4, 6.194.10.19.1.2	
Nazwa miejscowości:	Piła	
Położenie:	ul. ppłk. Aleksandra Kity dz. 387	
Jednostka ewidencyjna	Identyfikator	301901_1
	nazwa	Piła
Obręb ewidencyjny	Identyfikator	301901_1.0015
	nazwa	Piła 15
Skala mapy		1:500
Nazwa układu współrzędnych	prostokątnych płaskich	2000/18
	Układ wysokości	PL-EVRF2007-NH Amsterdam
Oznaczenie granic obszaru, który był przedmiotem aktualizacji		— · — · —
Informacje o służebnościach gruntowych mających wpływ na zagospodarowanie gruntów, zlokalizowanych w granicach projektowanej inwestycji		Nie badano
Data wykonania mapy		30.05.2023

„Geo-Zet" Tadeusz Zdzuj
USŁUGI GEODEZYJNE
ul. Marmurowa 5, 64-920 PIŁA
tel. kom. 0608-357-085
REGON 570010050, NIP 764-118-48-42
Zdzuj Tadeusz
nazwisko geodety uprawnionego,
Tadeusz Zdzuj
GEODETA nr uprawnień 461/90
podpis geodety i nr uprawnień

Podpis jest prawidłowy
Dokument podpisany przez Tadeusz Zdzuj
Data: 2023.06.05 11:24:17 CEST

Poświadcza się, że niniejszy dokument został opracowany w wyniku prac, których rezultaty zawiera operat techniczny wpisany do ewidencji materiałów państwowego zasobu geodezyjnego i kartograficznego.

Nazwa organu prowadzącego państwowy zasób geodezyjny i kartograficzny	STAROSTA PIŁSKI Powiatowy Ośrodek Dokumentacji Geodezyjnej
Identyfikator ewidencyjny operatu technicznego	P.3019.2023.1150
Data przyjęcia operatu technicznego do zasobu	2023-06-12
Imię, nazwisko i podpis osoby reprezentującej organ	Paweł Jankowski

z up. STAROSTY
Paweł Jankowski
Podinspektor w Powiatowym Ośrodku
Dokumentacji Geodezyjnej i Kartograficznej
/pismo podpisane elektronicznie/

LEGENDA:

- granica działki ewidencyjnej
- 387 — numer działki ewidencyjnej
- projektowana sieć kanalizacji deszczowej PVC-U SN8 SDR34
- proj. rura żelbetowa DN 1400
- S1, S3, S12, S11 — proj. studnia betonowa DN 1000
- S5, S6, S7, S8, S9, S10 — studnie styczne inspekcyjne DN 1000 (element zbiornika)
- S2, S4 — projekowana studnia tworzywowa PP/PVC-U DN 600
- odcinek sieci ciepłowniczej przeznaczony do likwidacji
- odcinek sieci kanalizacji deszczowej przeznaczony do likwidacji
- odcinek sieci wodociągowej przeznczony do likwidacji

MIEJSKIE WODOCIĄGI I KANALIZACJA SPÓŁKA Z O.O.
DZIAŁ INWESTYCJI I ROZWOJU
UL. WAŁECKA 20, 64-920 PIŁA

INWESTOR:	MIEJSKIE WODOCIĄGI I KANALIZACJA SPÓŁKA Z O.O. UL. WAŁECKA 20, 64-920 PIŁA
TYTUŁ PROJEKTU:	BUDOWA ZBIORNIKA RETENCYJNEGO WÓD DESZCZOWYCH WRAZ Z KANAŁAMI PRZYŁĄCZENIOWYMI DO SIECI KANALIZACJI DESZCZOWEJ W REJONIE ULIC PPŁK. ALAKSANDRA KITY I GEN. WŁADYSŁAWA ANDERSA
ADRES INWESTYCJI:	UL. PPŁK. ALEKSANDRA KITY I GEN. WŁADYSŁAWA ANDERSA 64-920 Piła dz. nr: 387, 341/1 i 342, obręb 0015 Piła jedn. ewid. 301901_1 Piła
TYTUŁ RYSUNKU:	PROJEKT ZAGOSPODAROWANIA TERENU

PROJEKTOWAŁ:
INŻ. GRZEGORZ GÓRKA
upr. nr WKP/0287/POOS/07
do projektowania bez ograniczeń w specjalności instalacyjnej w zakresie sieci, instalacji i urządzeń cieplnych, wentylacyjnych, gazowych, wodociągowych i kanalizacyjnych

STADIUM OPRACOWANIA: PT

KAT. OBIEKTU: XXVI

SPRAWDZIŁA:
MGR INŻ. MAŁGORZATA MACIASZEK
upr. nr WKP/0179/PWOS/19
do projektowania i kierowania robotami budowlanymi bez ograniczeń w specjalności instalacyjnej w zakresie sieci, instalacji i urządzeń cieplnych, wentylacyjnych, gazowych, wodociągowych i kanalizacyjnych

DATA OPRACOWANIA: MARZEC 2026

BRANŻA: SANITARNA

SKALA: 1:500

OPRACOWAŁA:
INŻ. MAŁGORZATA PODKOWA

NR RYSUNKU: 1